

ΕΦΗΜΕΡΙΣ ΤΗΣ ΚΥΒΕΡΝΗΣΕΩΣ
ΤΗΣ ΕΛΛΗΝΙΚΗΣ ΔΗΜΟΚΡΑΤΙΑΣ

ΑΘΗΝΑ 6 ΟΚΤΩΒΡΙΟΥ 1983 | ΤΕΥΧΟΣ ΤΕΤΑΡΤΟ | ΑΡΙΘΜΟΣ ΦΥΛΛΟΥ 492

ΠΕΡΙΕΧΟΜΕΝΑ

ΠΟΛΕΟΔΟΜΙΑ

ΑΠΟΦΑΣΕΙΣ

ΠΟΛΕΟΔΟΜΙΑ

ΑΠΟΦΑΣΕΙΣ

Αριθ. 4694 (1)

Τροποποίηση του ρυμοτομικού σχεδίου Προσοτσάνης στο Ο.Τ. 18 για τη δημιουργία χώρου ανεγέρσεως Κέντρου Υγείας.

Ο ΝΟΜΑΡΧΗΣ ΔΡΑΜΑΣ

Έχοντας υπόψη:

1. Τις διατάξεις του από 17.7.1923 Ν.Δ. περί σχεδίου πόλεων, κωμών κλπ. όπως μετεγενέστερα τροποποιήθηκαν και συμπληρώθηκαν και ειδικότερα τα άρθρα 3,9 και 70 αυτού.

2. Τις διατάξεις του Α.Ν. 314/68 περί παροχής εις τον Υπουργόν Βορείου Ελλάδος και τους Νομάρχας αρμοδιοτήτων επί θεμάτων εγκρίσεως, επεκτάσεως ή τροποποιήσεως.

3. Το Νόμο 1032/14.3.80 περί συστάσεως Υπουργείου Χωροταξίας, Οικισμού και Περιβάλλοντος.

4. Τον Ν. 947 της 10/26.7.79 (ΦΕΚ 169 Α') περί Οικιστικών περιοχών και ειδικότερα το άρθρο 62.


5. Το υπ' αριθ. 6/30.8.83 Πρακτικό του Συμβουλίου Χ.Ο.Π. Ν. Δράμας, αποφασίζουμε:

Εγκρίνουμε την τροποποίηση του ρυμοτομικού σχεδίου της Προσοτσάνης Ν. Δράμας στο 18 Ο.Τ. διαχωρίζοντας αυτό με δύο καθέτους δρόμους πλάτους 8 μ. σε τρία Ο.Τ. με αριθμούς 18, 18α, 18β, και αποχαρακτηρίζοντας το μεσαίο με αριθ. 18α Ο.Τ. από πράσινο σε οικοδομήσιμο, χαρακτηρίζοντάς το συγχρόνως σε χώρο για ανέγερση Κέντρου Υγείας.

Η παρούσα μετά του συνοδεύοντος αυτήν ρυμοτομικού διαγράμματος να δημοσιευθεί στην Εφημερίδα της Κυβερνήσεως.

Δράμα, 31 Αυγούστου 1983

Ο Νομάρχης
ΕΥΑΓΓΕΛΟΣ ΡΟΓΚΑΚΟΣ

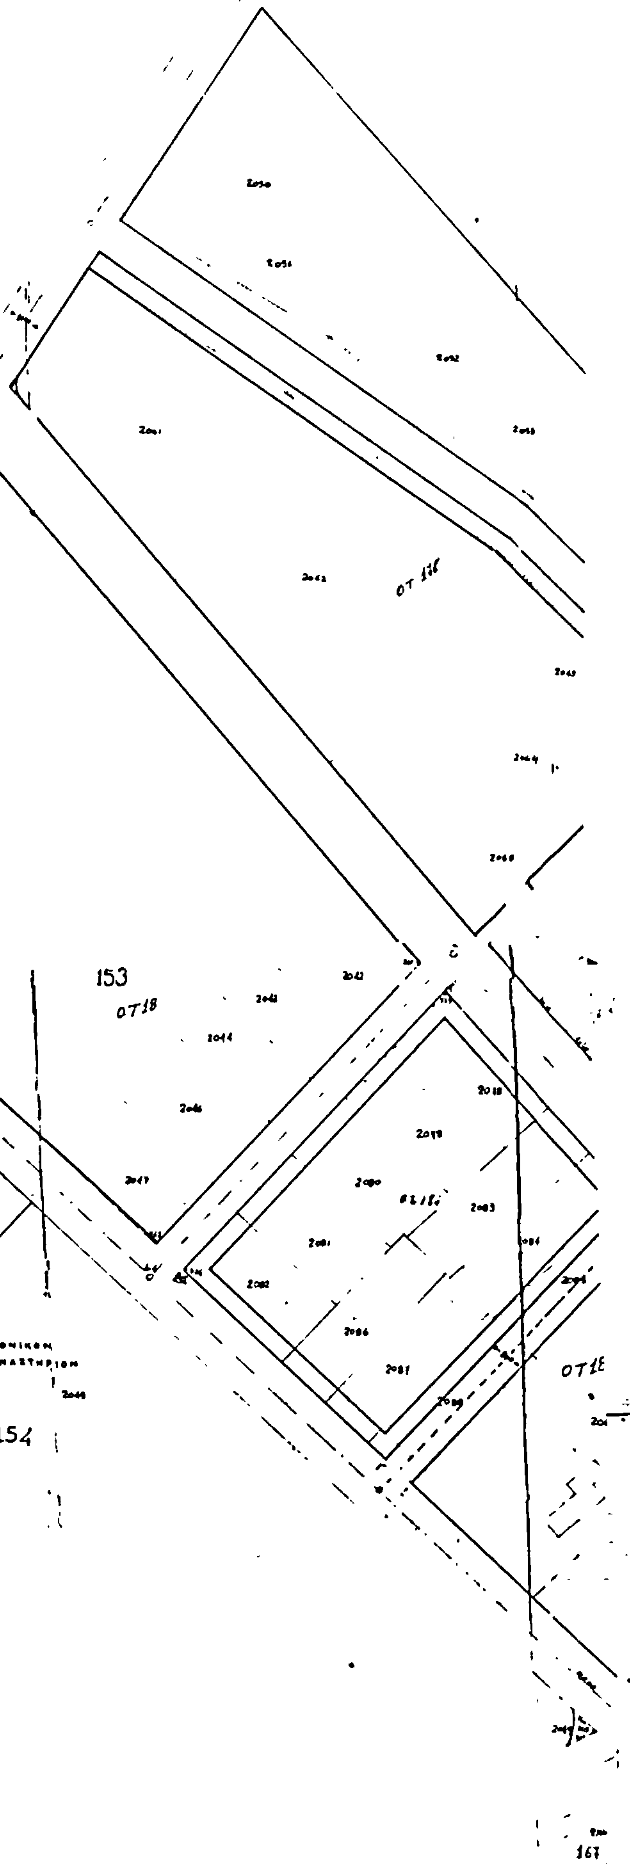

ΚΤΗΜΑΤΟΛΟΓΙΚΟΣ ΠΙΝΑΞ


Α/Α	ΑΡ. Ο.Τ.	ΑΡΙΘ. ΙΔΙΟΚΤ.	ΕΚΤΑΣΙΣ ΣΤΡ. Μ²	ΟΝΟΜΑΤΕΠΩΝΥΜΟΝ
1	156	2078	0.506	Διαθέσιμον
2	56	2079	0.519	–
3	156	2080	0.535	–
4	156	2081	0.881	–
5	156	2082	0.551	–
6	156	2083	0.535	–
7	156	2084	0.518	–
8	156	2085	0.502	–
9	156	2086	0.507	–
10	156	2087	0.503	–
11	156	2088	0.519	–
12	156	2089	2.913	[illegible]
13	156	2090	0.514	[illegible]
14	156	2091	2.946	Διαθέσιμον
15	155	2077		Δάσος
16	167	2166		Διαθέσιμον
17	178	2230		
18	178	2231		
19	157	2091		Διαθέσιμο [illegible]
20	154	2049		Εθνικό Στάδιο [illegible]
21		2230		[illegible]
22		2231		[illegible]
23		2042	507	Διαθέσιμον
24		–	–	
25		2044	536	–
26		2046	506	–
27		2047	501	–
28		2043	2143	–
29		2048	1044	[illegible]
30		2067	1014	[illegible]
31		2073	2212	[illegible]

ΔΡΑΜΑ

Θεωρήθηκε και βεβαιώνεται ότι το παρόν είναι ακριβές απόσπασμα από το ρυμοτομικό σχέδιο Προσοτσάνης που ισχύει και η διανομή αυτή [illegible] σύμφωνα με τις [illegible] με τις αριθ. 124/83 και 142/83 [illegible] πράξεις του Δημοτικού Συμβουλίου, τις οποίες και [illegible]

Προσοτσάνη 25 Ιουλίου 1983


Ο Δήμαρχος

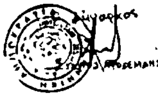

ΣΥΝ ΟΙΚΙΣΜΟΣ ΠΡΟΣΟΤΣΑΝΗ

ΤΟΠΟΓΡΑΦΙΚΟ ΔΙΑΓΡΑΜΜΑ

ΚΛΙΜΑΞ 1:500

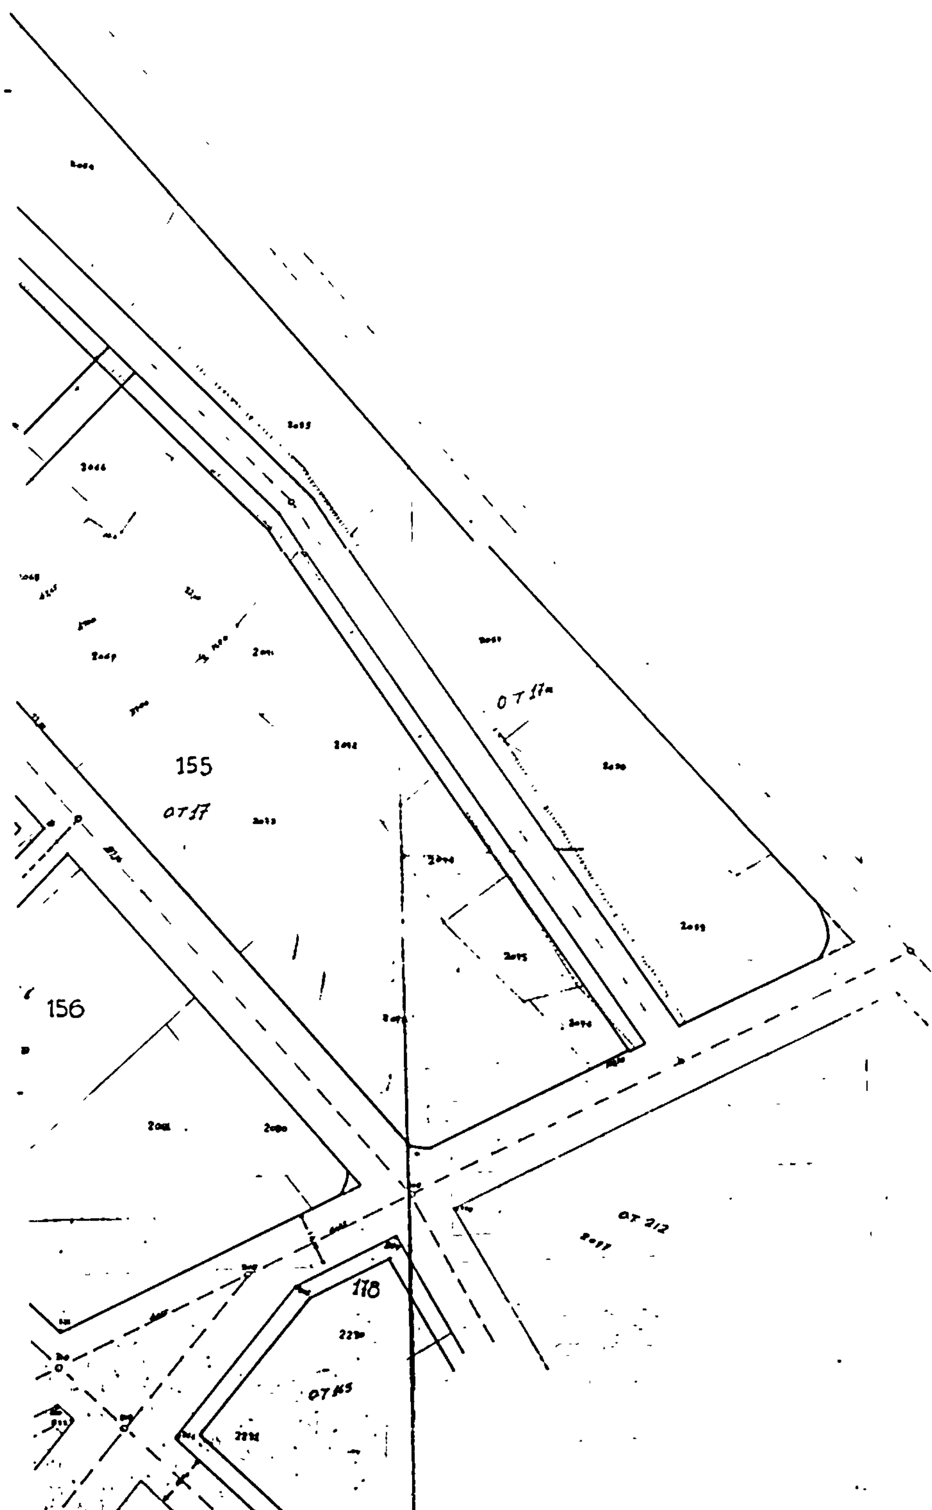

Αριθ. 33236 (2)

Χαρακτηρισμός του με στοιχεία ΑΒΓΔΕΖΗΘΑ οικοπέδου στο 283 Ο.Τ. στο Δήμο Δράμας, ως τυφλού.

Ο ΝΟΜΑΡΧΗΣ ΔΡΑΜΑΣ

Έχοντας υπόψη :

1. Τις διατάξεις του Ν.Δ. 17.7.1923 «περί σχεδίων πόλεων, κωμών, κ.λπ.» όπως μεταγενέστερα τροποποιήθηκαν, ειδικότερα τα άρθρα 3,9 και 70 και 43,44,45 αυτού.

2. Τις διατάξεις του Γ.Ο.Κ. του 1973 και ειδικά τα άρθρα 15 - 26.

3. Τις διατάξεις του Α.Ν.314/68 «περί παροχής στον Υπουργό Βόρειας Ελλάδας και τους Νομάρχες αρμοδιοτήτων επί θεμάτων έγκρισης, επέκτασης ή τροποποιήσεως».

4. Το Νόμο 1032/14.3.80 «περί σύστασης Υπουργείου Χωροταξίας, Οικισμού και Περιβάλλοντος».

5. Τη γνωμοδότηση του Συμβουλίου Χ.Ο.Π. Ν. Δράμας όπως διατυπώνεται στο Πρακτικό με αριθμό 4/22.6.83 και σύμφωνα με την οποία το Συμβούλιο γνωμοδοτεί υπέρ του χαρακτηρισμού του οικοπέδου με τα στοιχεία ΑΒΓΔΕΖΗΘΑ του Ο.Τ. του Δήμου Δράμας ως τυφλού, αποφασίζουμε :

Εγκρίνουμε το χαρακτηρισμό του οικοπέδου ΑΒΓΔΕΖΗΘΑ στο Ο.Τ. 283 στο Δήμο Δράμας ως τυφλού.

Επιτρέπουμε τη δόμηση αυτού σύμφωνα με το συνεχές σύστημα και στις θέσεις που ορίζει το τοπογραφικό διάγραμμα.

Η παρούσα να δημοσιευθεί στη Εφημερίδα της Κυβέρνησης με το συνοδεύον τοπογραφικό διάγραμμα.

Δράμα, 19 Ιούλη 1983

Ο Νομάρχης

ΕΥΑΓΓΕΛΟΣ ΡΟΓΚΑΚΟΣ

ΔΡΑΜΑ ΑΠΟΣΠΑΣΜΑ ΚΛ 1:500

Α.Β.Γ.Δ.Ε.Ζ.Η.Θ.Α. Καλυμμένη & ακάλυπτη επιφάνεια συνολικού εμβαδού 379,48 μ.τ.

ΘΩΜΑΣ ΖΑΦΕΙΡΙΑΔΗΣ
ΠΟΛΙΤΙΚΟΣ ΥΠΟΜΗΧΑΝΙΚΟΣ
ΠΤΥΧΙΟΥΧΟΣ Α.Σ.Υ.Θ.
Γ. ΖΕΡΒΟΥ 20
ΤΗΛ. 22-406
ΔΡΑΜΑ

ΟΔΟΣ ΑΚΡΟΠΟΛΕΩΣ
ΟΔΟΣ ΒΑΛΑΩΡΙΤΟΥ
ΟΔΟΣ ΠΑΡΑΣΧΟΥ
283
286
284
Πάροδος

Αριθ. 2981 (3)

Χαρακτηρισμός του με αριθμό 655 οικοπέδου στο 66 Ο.Τ. οικισμού Ξηροποτάμου, ως τυφλού.

Ο ΝΟΜΑΡΧΗΣ ΔΡΑΜΑΣ

Έχοντας υπόψη:

1. Τις διατάξεις του Ν.Δ. 17.7.1923 «περί σχεδίων πόλεων, κωμών κλπ.» όπως μεταγενέστερα τροποποιήθηκαν και συμπληρώθηκαν, ειδικότερα τα άρθρα 3, 9 και 70 και 43, 44, 45 αυτού.

2. Τις διατάξεις του Γ.Ο.Κ. του 1973.

3. Τις διατάξεις του Α.Ν. 314/68 «περί παροχής στον Υπουργό Βόρειας Ελλάδος και τους Νομάρχες αρμοδιοτήτων επί θεμάτων έγκρισης, επέκτασης ή τροποποίησης».

4. Το Νόμο 1032/14.3.80 «περί σύστασης Υπουργείου Χωροταξίας, Οικισμού και Περιβάλλοντος».


5. Τη γνωμοδότηση του Συμβουλίου Χ.Ο.Π. Ν. Δράμας όπως διατυπώνεται στο Πρακτικό με αριθμό 3 και σύμφωνα με την οποία το Συμβούλιο γνωμοδοτεί υπέρ του χαρακτηρισμού του οικοπέδου με αριθμό 655, του 66 Ο.Τ. του οικισμού Ξηροποτάμου ως τυφλού, αποφασίζουμε:

Εγκρίνουμε το χαρακτηρισμό του οικοπέδου με αριθμό 655 του 66 Ο.Τ. του οικισμού Ξηροποτάμου ως τυφλού.

Η παρούσα να δημοσιευθεί στην Εφημερίδα της Κυβέρνησης με το συνοδεύον τοπογραφικό διάγραμμα.

Δράμα, 7 Ιούλη 1983

Ο Νομάρχης
ΕΥΑΓΓΕΛΟΣ ΡΟΓΚΑΚΟΣ

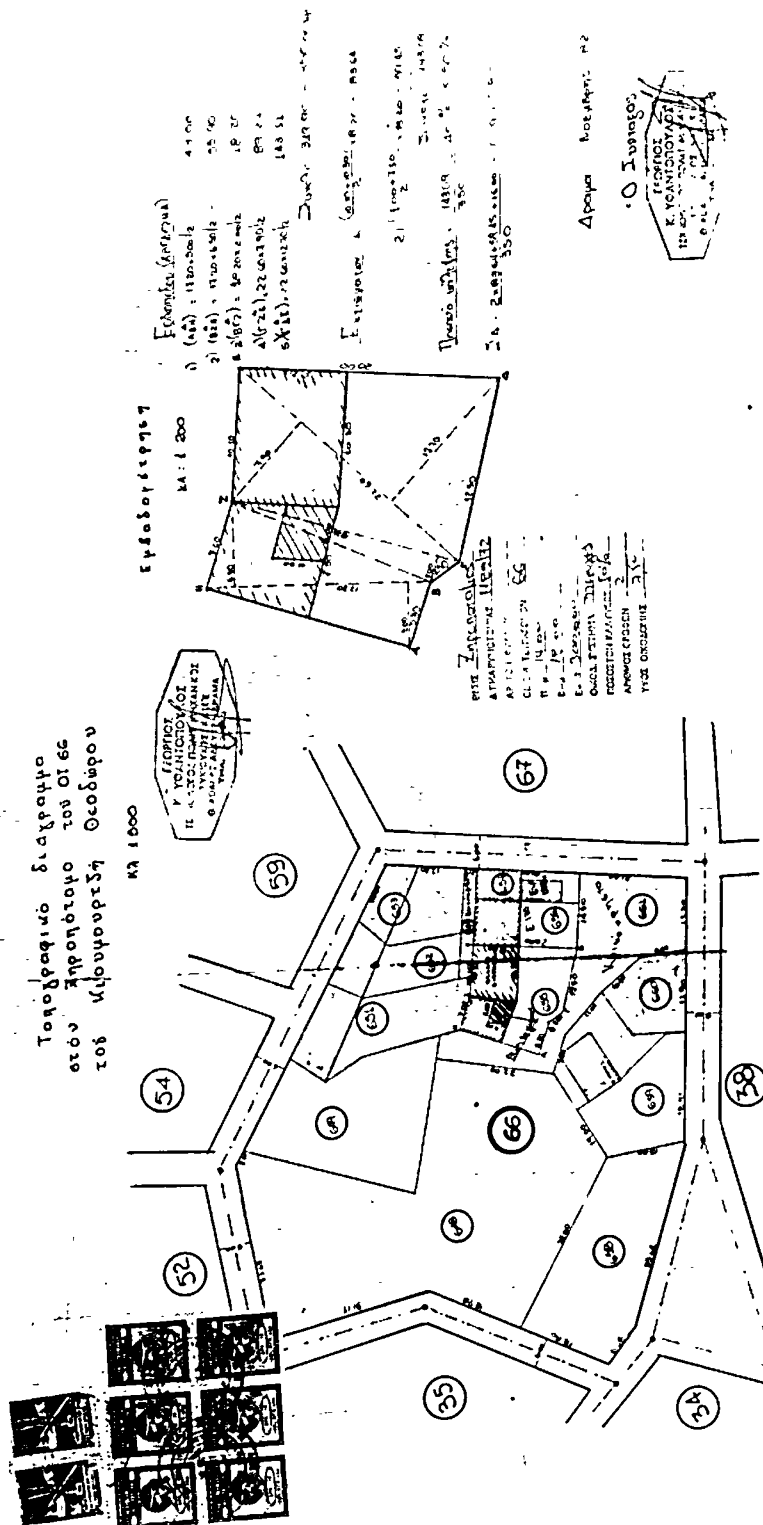

Αριθμ. 2982 (4)

Χαρακτηρισμός του με αριθμό 1297 οικοπέδου στο 95 Ο.Τ. στο Δήμο Προσοτσάνης Ν. Δράμας ως τυφλού.

Ο ΝΟΜΑΡΧΗΣ ΔΡΑΜΑΣ

'Εχοντας υπόψη :

1. Τις διατάξεις του Ν.Δ. 17.7.1923 «περί σχεδίων πόλεων, κωμών κλπ.» όπως μεταγενέστερα τροποποιήθησαν και συμπληρώθηκαν, ειδικότερα τα άρθρα 3, 9 και 70 και 43, 44, 45 αυτού.

2. Τις διατάξεις του Γ.Ο.Κ. του 1973 και ειδικά τα άρθρα 70, 71, 72.

3. Τις διατάξεις του Α.Ν. 314/68 «περί παροχής στον Υπουργό Βόρειας Ελλάδας και τους Νομάρχες αρμοδιοτήτων επί θεμάτων έγκρισης, επέκτασης ή τροποποίησης».

4. Το Νόμο 1032/14.3.80 «περί σύστασης Υπουργείου Χωροταξίας, Οικισμού και Περιβάλλοντος».

5. Τη γνωμοδότηση του Συμβουλίου Χ.Ο.Π. Ν. Δράμας όπως διατυπώνεται στο Πρακτικό με αριθμό 3/15.6.83 και σύμφωνα με την οποία το Συμβούλιο γνωμοδοτεί υπέρ του χαρακτηρισμού του οικοπέδου με αριθμό 1297 στο 95 Ο.Τ. του Δήμου Προσοτσάνης ως τυφλού, αποφασίζουμε :

Εγκρίνουμε το χαρακτηρισμό του οικοπέδου με αριθμό 1297 στο 95 Ο.Τ. Δήμου Προσοτσάνης ως τυφλού.

Επιτρέπουμε τη δόμηση αυτού σύμφωνα με το σύστημα πτερύγων.


Η παρούσα να δημοσιευθεί στην Εφημερίδα της Κυβέρνησης με το συνοδεύον τοπογραφικό διάγραμμα.


Δράμα, 19 Ιούλη 1983


Ο Νομάρχης
ΕΥΑΓΓΕΛΟΣ ΡΟΓΚΑΚΟΣ



Συν/σμός Προσοτσάνης
Ο.Τ. 95
ΑΡΙΘΜ. ΟΙΚΟΠ. 1297
ΙΔΙΟΚΤΗΤΑΙ: 1. Κατσιγιάννης Νικόλαος
2. Κατσιγιάννης Δημήτριος

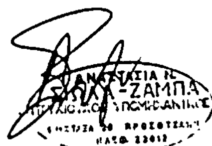

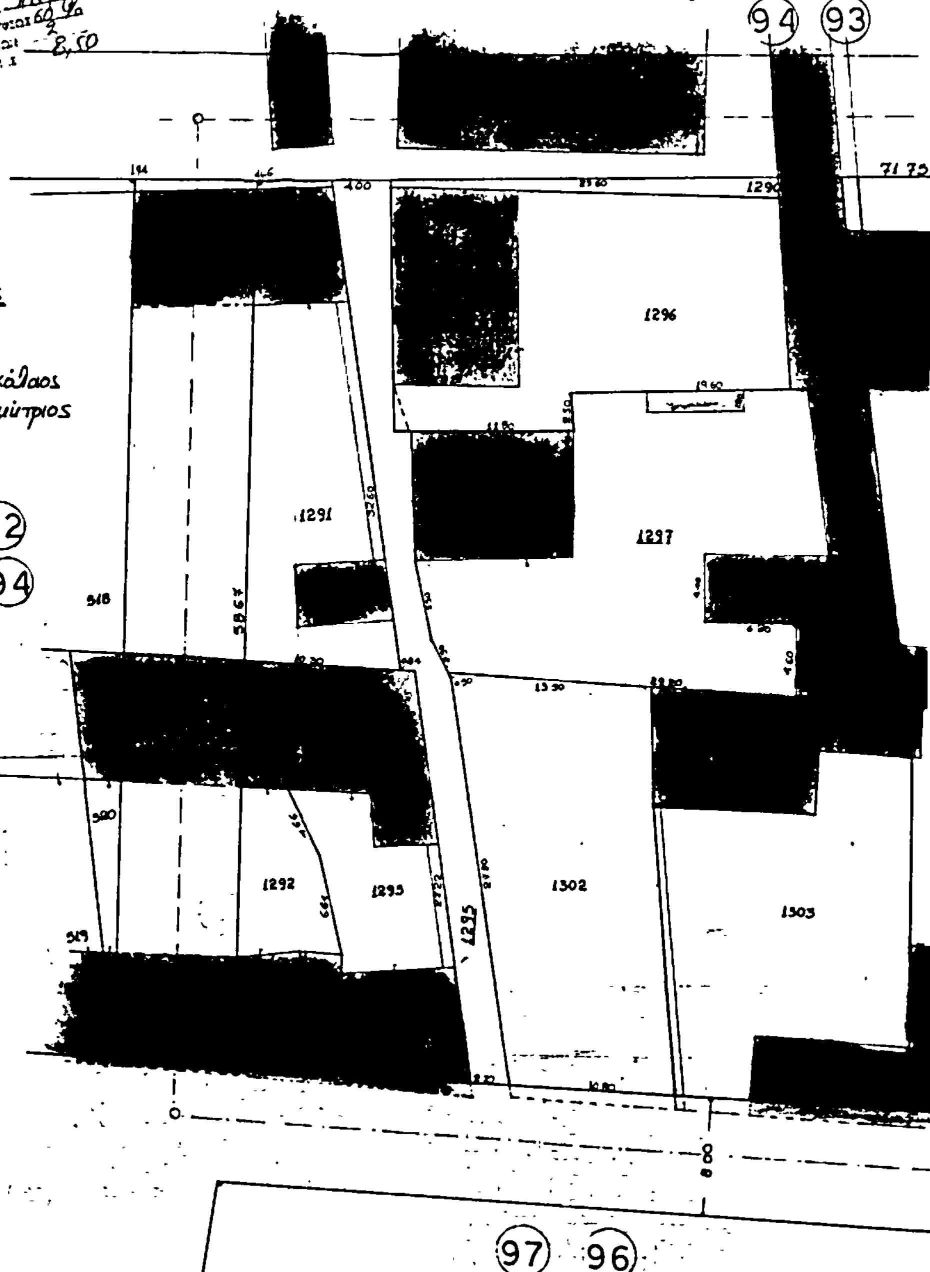

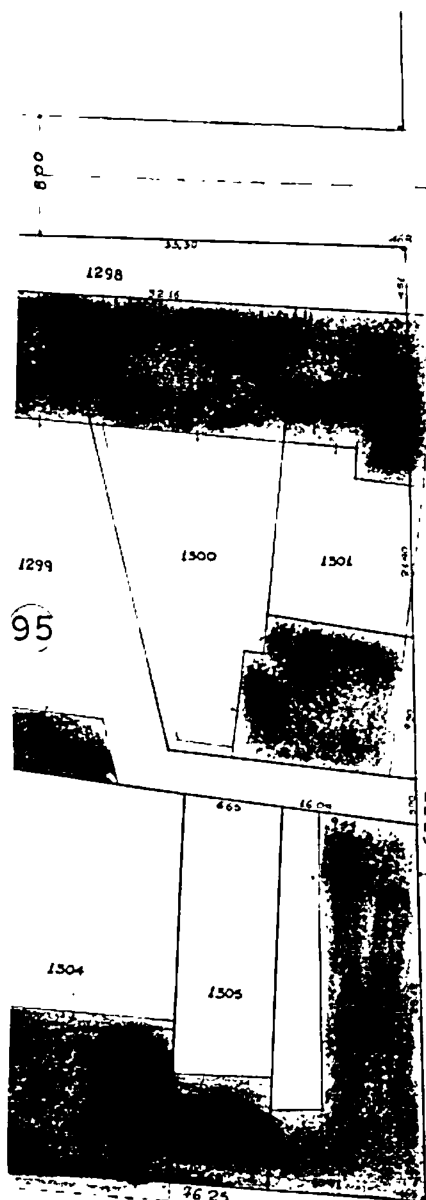

100

ΠΙΝΑΞ ΟΙΚΟΠΕΔΩΝ

ΟΤ. 95

αριθμος	εκτασις	ιδιοκτήτης
1294		
1293	194.00	Οιδάνα Ολυμπία Γεωργίου
1291	-	Φραγκάλος Σέργιος
1290-1283	002641101	Σεκερτζή Απόστολος Αναστασία
1296	426.00	Κατσιγιάννης Βασίλειος και Σωκράτης
1297	561.00	Κατσιγιάννης Νικόλαος και Δημήτριος
1302	162.00	Σιόκα Αρμάνδη του Θεοδώρου
1303	457.00	Μελαδίνης Νικόλαος Σωτηρίου
1299	-	Χαμαλίδης Απόστολος
1295	170.00	Λίθη κοινόχρηστος

Αριθ. 3238 (5)

Χαρακτηρισμός του με αριθμό 41 οικοπέδου στο 10 Ο.-Τ. στην Κοινότητα Μικρόπολης Ν. Δράμας ως τυφλού.

Ο ΝΟΜΑΡΧΗΣ ΔΡΑΜΑΣ

Έχοντας υπόψη :

1. Τις διατάξεις του Ν.Δ. 17.7.1923 «περί σχεδίων πόλεων, κωμών κλπ.» όπως μεταγενέστερα τροποποιήθηκαν και συμπληρώθηκαν, ειδικότερα τα άρθρα 3 ,9 και 70, 43, 44, 45 αυτού.

2. Τις διατάξεις του Γ.Ο.Κ. του 1973 και ειδικά τα άρθρα 70,71, 72.

3. Τις διατάξεις του Α.Ν. 314/68 «περί παροχής στον Υπουργό Βόρειας Ελλάδας και του Νομάρχες αρμοδιοτήτων επί θεμάτων έγκρισης, επέκτασης ή τροποποίησης».

4. Το Νόμο 1032/14.3.80 «περί σύστασης Υπουργείου Χωροταξίας, Οικισμού και Περιβάλλοντος».

5. Τη γνωμοδότηση του Συμβουλίου Χ.Ο.Π. Ν. Δράμας όπως διατυπώνεται στο Πρακτικό με αριθμό 4/22.6.83 και σύμφωνα με την οποία το Συμβούλιο γνωμοδοτεί υπέρ του χαρακτηρισμού του οικοπέδου με αριθμό 41 στο Ο. Τ. 10 στην Κοινότητα Μικρόπολης ως τυφλού, αποφασίζουμε :

Εγκρίνουμε το χαρακτηρισμό του οικοπέδου με αριθμό 41 στο Ο.Τ. 10 στην Κοινότητα Μικρόπολης ως τυφλού.

Επιτρέπουμε τη δόμηση αυτού σύμφωνα με το σύστημα πτερύγων.

Η παρούσα να δημοσιευθεί στην Εφημερίδα της Κυβέρνησης με το συνοδεύον τοπογραφικό διάγραμμα.

Δράμα, 19 Ιούλη 1983


Ο Νομάρχης
ΕΥΑΓΓΕΛΟΣ ΡΟΓΚΑΚΟΣ

ΣΥΝ/ΣΜΟΣ "ΜΙΚΡΟΠΟΛΗ" ΔΡΑΜΑΣ

ΑΙΤΗΣΗ ΧΑΡΑΚΤΗΡΙΣΜΟΥ ΩΣ ΤΥΦΛΟΥ
ΤΟΥ ΜΕ ΣΤΟΙΧΕΙΑ ΑΒΓΔΕΖΗΘΙΑ (41)
ΟΙΚΟΠΕΔΟΥ ΤΟΥ 10ου ΟΤ
ΚΛ 1:200

ΟΝΟΜ/ΜΑ ΙΔΙΟΚΤΗΤΩΝ


40 Ιωάννης Κατσαβουνίδης
41 Γεώργιος Βογιατζής
42. Κοινόχρηστο
43 Κων/νος Ροκίδης
44 Γεώργιος Παπαχριστοδούλου

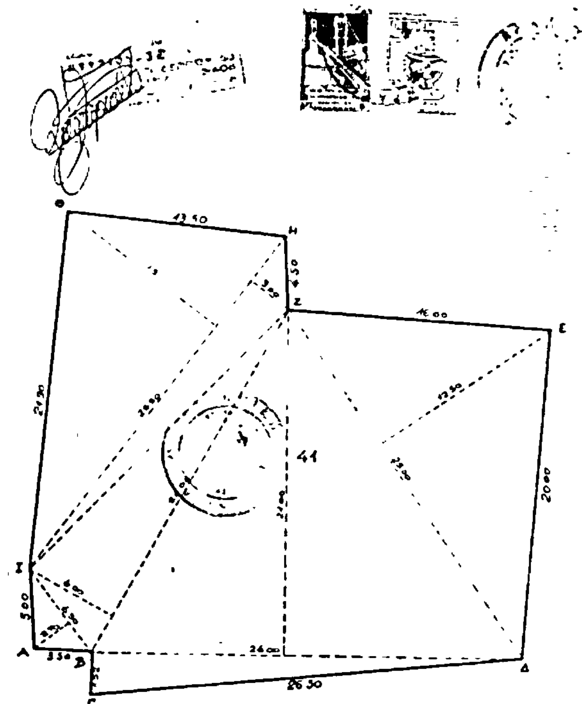

ΕΜΒΑΔΟΜΕΤΡΗΣΗ

ΕΑΒΓΔΕΖΗΘΙΑ: (11.50+1.00)×25.50/2 = 164.83
24.00×6.00/2 = 72.00
6.80×2.70/2 = 8.78
26.00×21.00/2 = 273.00
25.00×12.50/2 = 150.25
26.00×1.52/2 = 19.70
746.07 μ²

Δράμα 25/6/83
ΣΥΝΤΑΞΑΣ

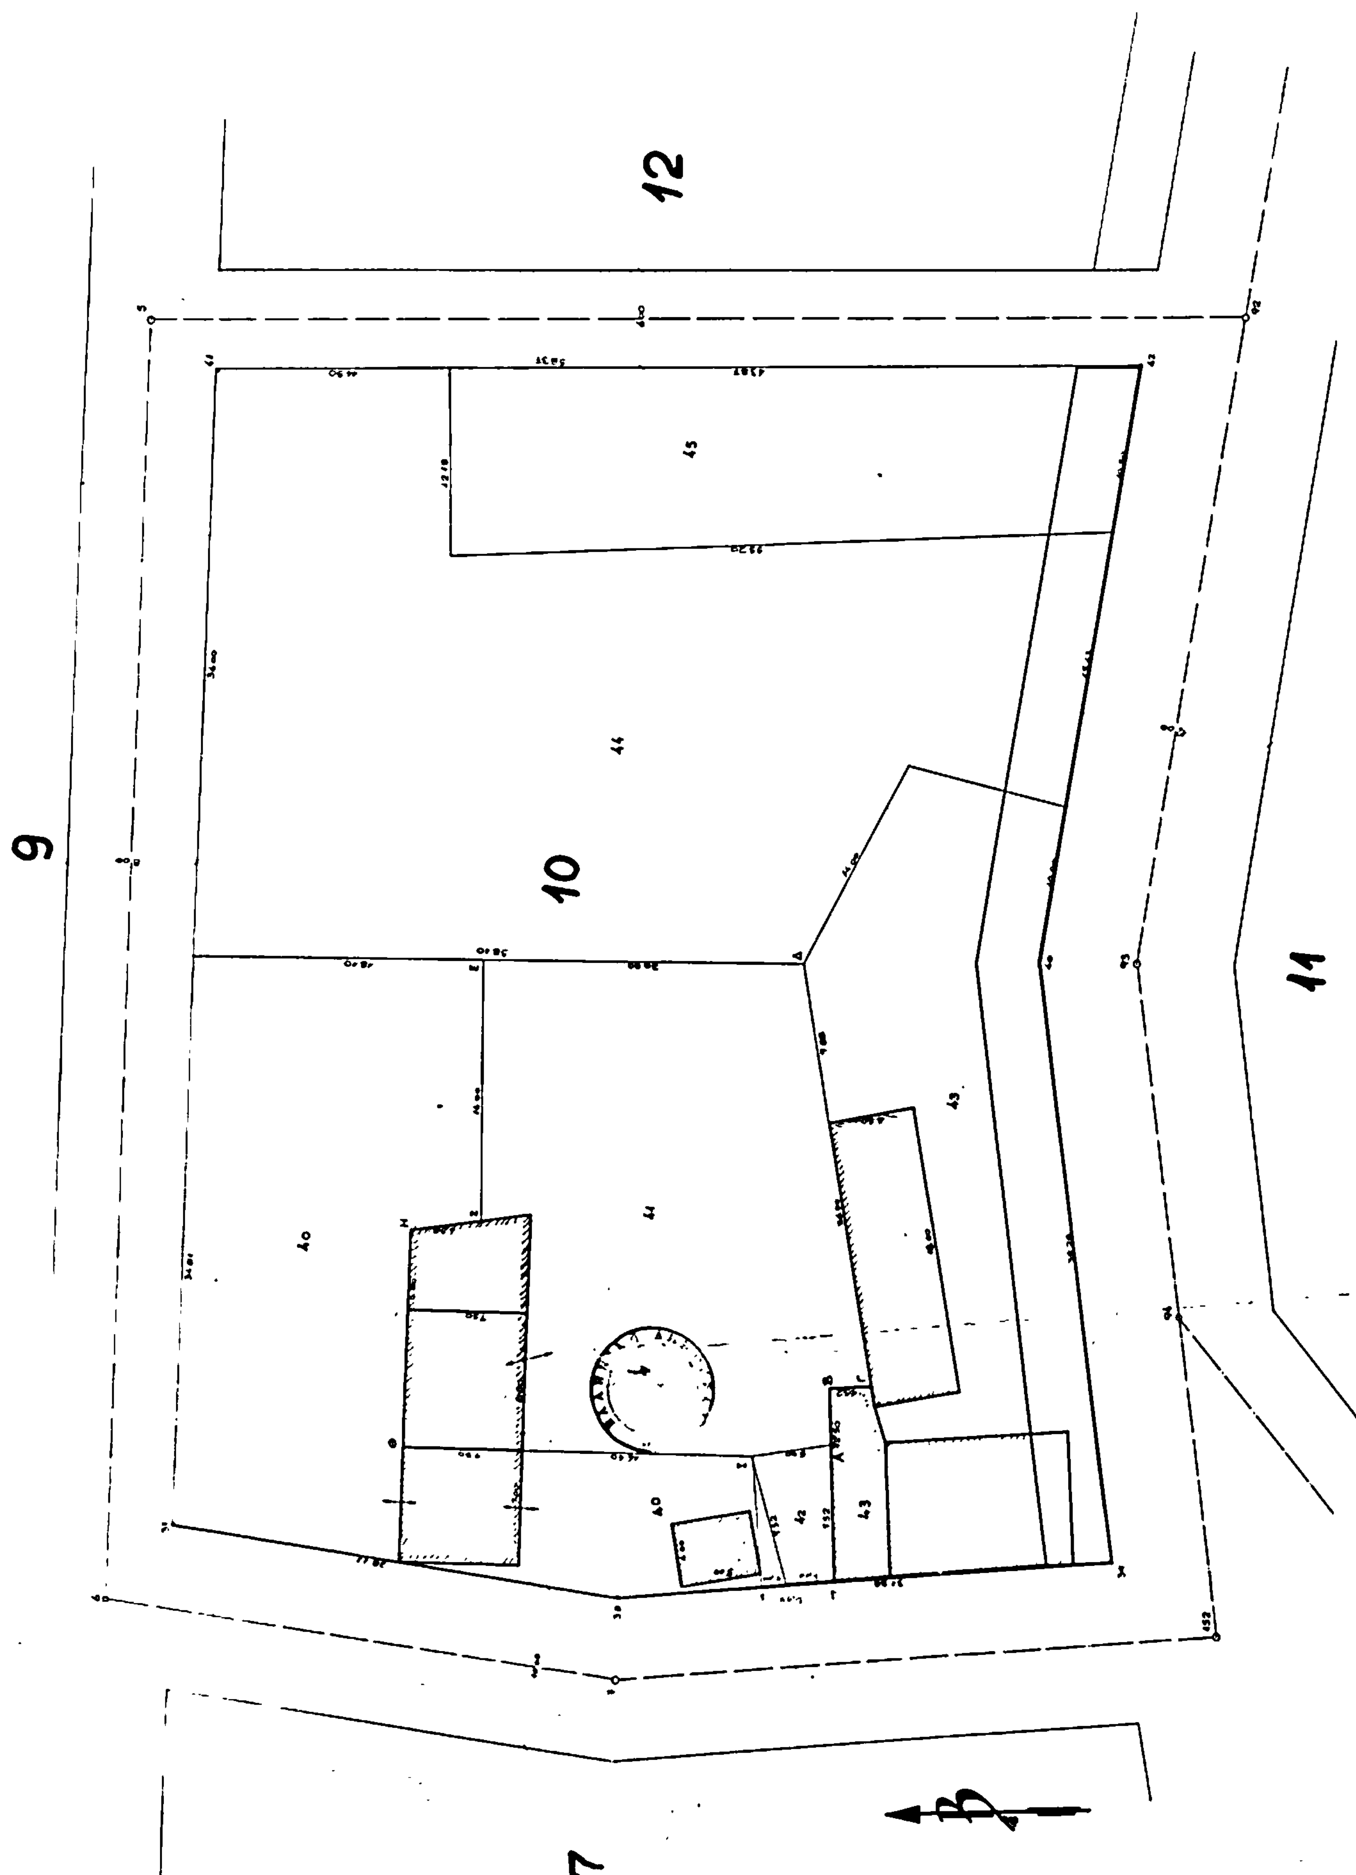
12
9
10
11
7

Αριθμ. 1133 (6)

Χαρακτηρισμός του με αριθμό 440 οικοπέδου του 30 Ο.Τ. οικισμού Χωριστής Δράμας ως τυφλού.

Ο ΝΟΜΑΡΧΗΣ ΔΡΑΜΑΣ

Έχοντας υπόψη :

1. Τις διατάξεις του από 17.7.1923 Ν.Δ. «περί σχεδίων πόλεων, κωμών κλπ». όπως μετεγενέστερα τροποποιήθηκαν και συμπληρώθηκαν και ειδικότερα το άρθρα 3,9 43,44, 45 και 70 αυτ.

2. Τις διατάξεις του Α.Ν. 314/68 «περί παροχής εις τον Υπουργό Βορείου Ελλάδος και τους Νομάρχας αρμοδιοτήτων επί θεμάτων εγκρίσεως, επεκτάσεως, ή τροποποιήσεως».

3. Το Νόμο 1032/14.3.80 περί συστάσεως Υπουργείου Χωροταξίας, Οικισμού και Περιβάλλοντος.

4. Τον Ν.947 της 10/26.7.79 (ΦΕΚ 169 Α') «περί οικιστικών περιοχών» και ειδικότερα το άρθρο 62.

5. Τη γνωμοδότηση του Συμβουλίου Χ.Ο.Π. Ν. Δράμας όπως διατυπώνεται στο με αριθμό 1 πρακτικό με ημερομηνία 22.2.83 και σύμφωνα με την οποία το Συμβούλιο Χ.Ο.Π. γνωμοδοτεί υπέρ του χαρακτηρισμού του οικοπέδου με αριθμό 440 του 30 Ο.Τ. οικισμού Χωριστής ως τυφλού, αποφασίζουμε :

Εγκρίνουμε το χαρακτηρισμό του οικοπέδου με αριθμό 440 του Ο.Τ. 30 οικισμού Χωριστής ως τυφλού.

Η παρούσα να δημοσιευθεί στην Εφημερίδα της Κυβερνήσης με το συνοδεύον τοπογραφικό διάγραμμα.

Δράμα, 31 Μάρτη 1983

Ο Νομάρχης
ΕΥΑΓΓΕΛΟΣ ΡΟΓΚΑΚΟΣ

ΤΟΠΟΓΡΑΦΙΚΟ ΔΙΑΓΡΑΜΜΑ

ΟΙΚΟΠΕΔΟΥ ΑΒΓΔΕΖΗΘΙΚΑ

ΑΡΙΘ 440

ΣΥΝ/ΣΜΟΥ ΧΩΡΙΣΤΗΣ ΣΤΟ 30 ΟΤ

ΙΔΙΟΚΤΗΣΙΑΣ ΘΕΟΔΩΡΟΥ ΣΟΦΙΑΔΗ


ΕΜΒΑΔΟΝ 183 00 μ^2

ΚΛΙΜΑΚΑ 1:200



ΣΥΝΟΡΑ : ΒΟΡΕΙΑ · ΟΙΚ 437 ΙΔΙΟΚΤ ΜΑΡΙΑΣ ΖΑΠΡΑΝΗ
- 438 - ΑΠΟΣΤΟΛΟΥ ΚΕΡΜΕΝΙΩΤΗ
- 441 - ΑΠΟΣΤΟΛΟΥ ΦΟΥΚΑ
ΝΟΤΙΑ - 444 - ΝΙΚΟΛΑΟΥ ΚΑΣΤΟΓΛΟΥ
- 445 - ΙΩΑΝΝΗ ΚΟΒΟΓΛΑΝΙΔΗ
ΑΝΑΤΟΛΙΚΑ ΔΡΟΜΟΣ 20,00 μ
ΟΙΚ 441 ΙΔΙΟΚΤ ΑΠΟΣΤΟΛΟΥ ΦΟΥΚΑ
ΔΥΤΙΚΑ - 443 - ΧΡΗΣΤΟΥ ΙΑΤΡΟΥ
- 439 - ΚΛΗΡ. ΖΩΗΣ ΤΖΕΦΕΡΗ

ΕΜΒΑΔΟΜΕΤΡΗΣΗ

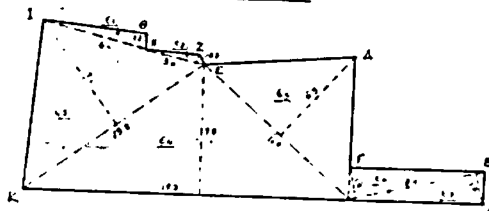

$E_1 = \frac{6{,}40 \times 1{,}20}{2} = 3{,}84$

$E_2 = \frac{3{,}60 \times 0{,}50}{2} = 0{,}90$

$E_3 = \frac{13{,}20 \times 7{,}60}{2} = 50{,}16$

$E_4 = \frac{19{,}20 \times 7{,}80}{2} = 74{,}88$

$E_5 = \frac{11{,}80 \times 6{,}50}{2} = 38{,}35$

$E_6 = \frac{8{,}40 \times 1{,}80}{2} = 7{,}56$


$E_7 = \frac{8{,}40 \times 1{,}80}{2} = 7{,}56$

$E_{ολ} = 183{,}25\ \mu^2$

ΔΡΑΜΑ 6-12-1982

Ο ΣΥΝΤΑΞΑΣ

(υπογραφή)

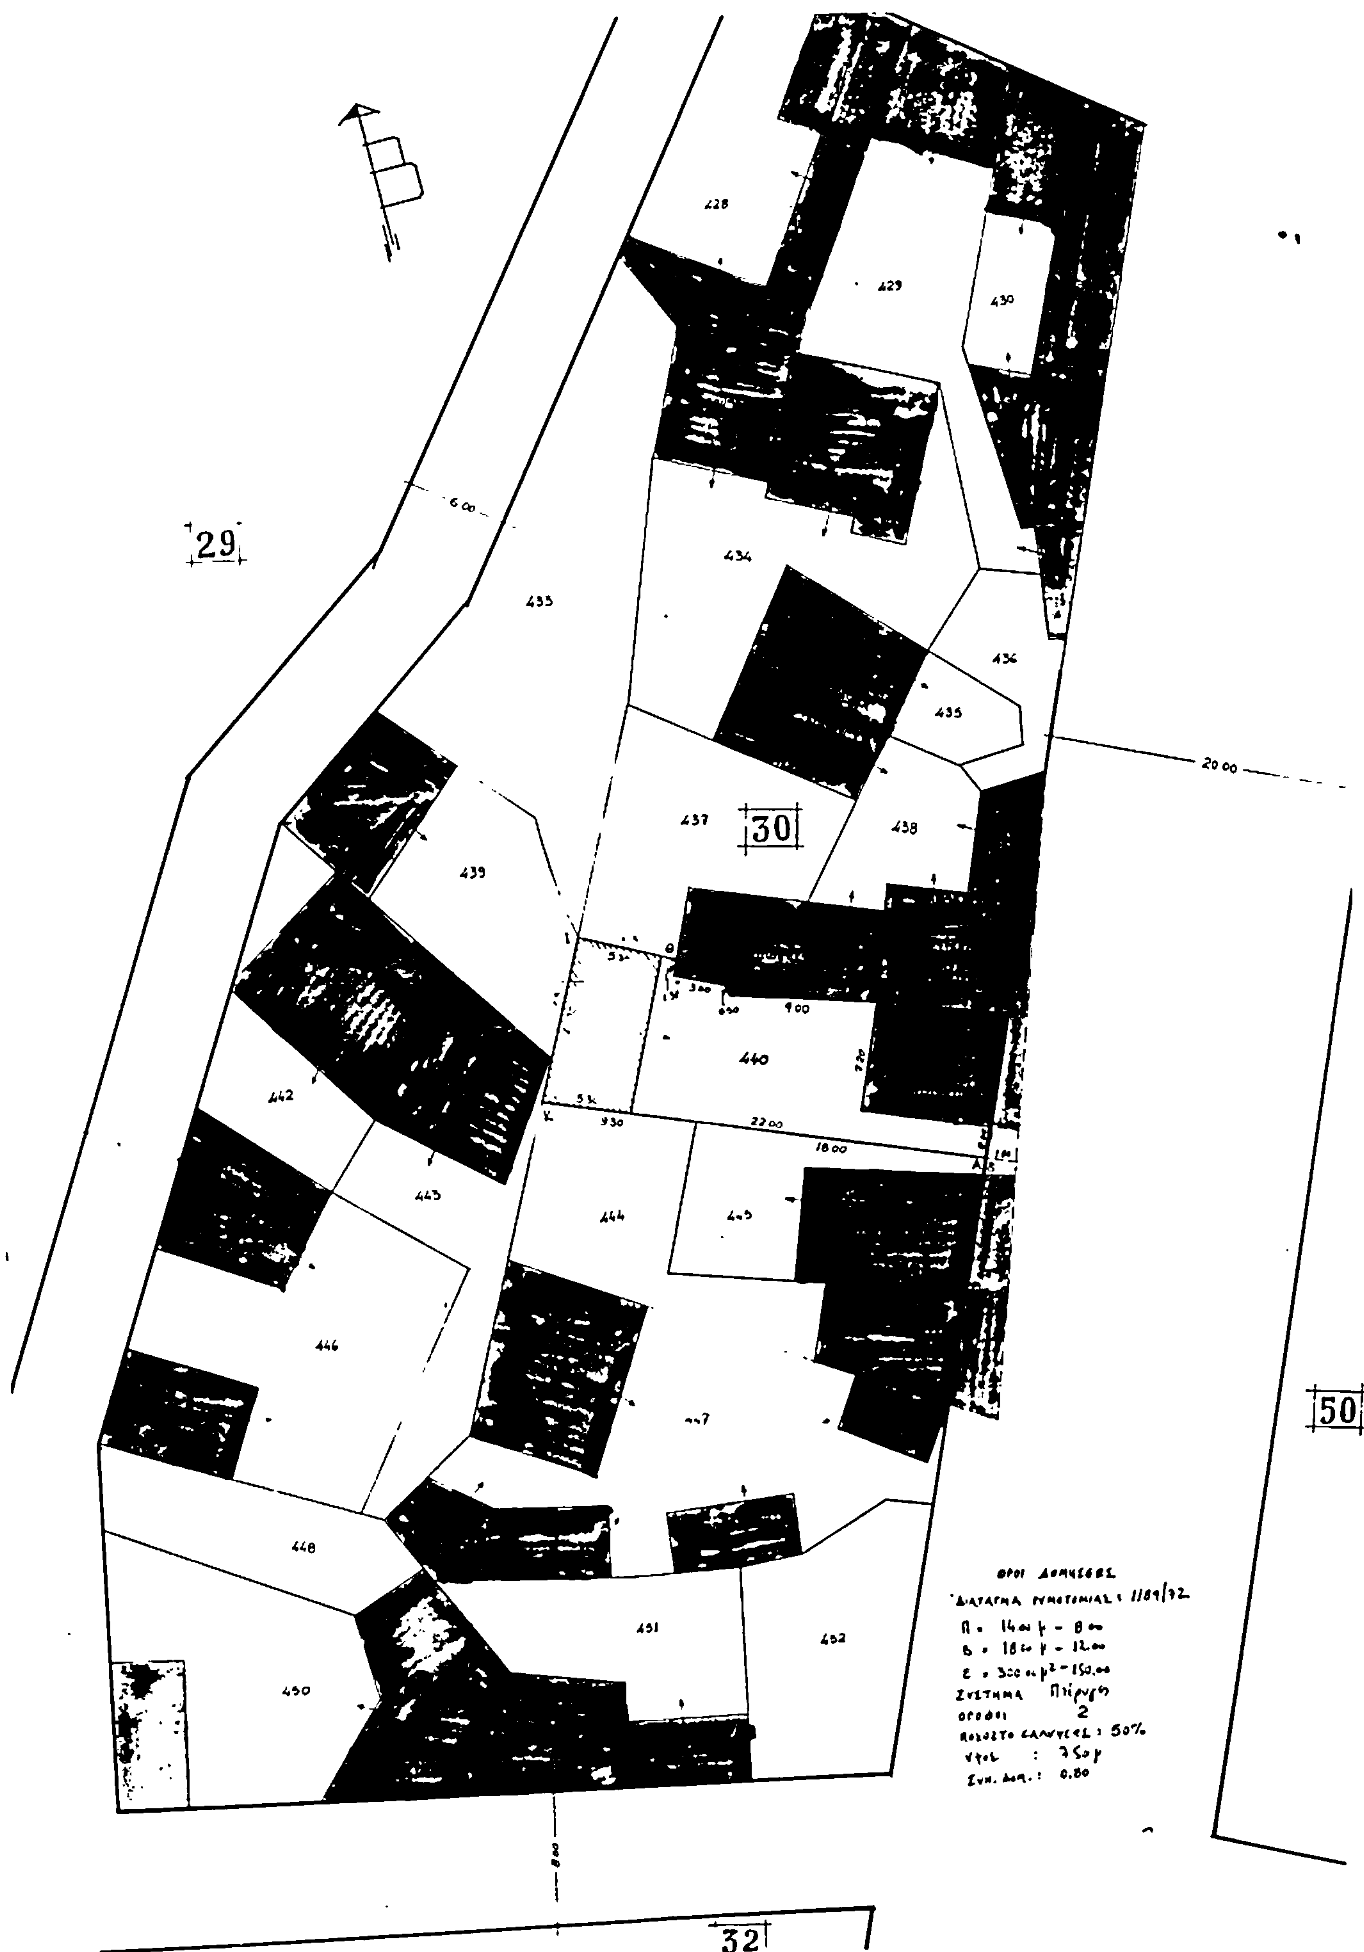
29
30
50
32
428
429
430
433
434
435
436
437
438
439
440
442
443
444
445
446
447
448
450
451
452
6.00
20.00
22.00
18.00
9.00
ΟΡΟΙ ΔΟΜΗΣΕΩΣ
Διάταγμα Ρυμοτομίας: 1189/72
Π = 14.00 μ − 8.00
Β = 18.00 μ − 12.00
Ε = 300.00 μ² − 150.00
ΣΥΣΤΗΜΑ
ΟΡΟΦΟΙ 2
ΠΟΣΟΣΤΟ ΚΑΛΥΨΕΩΣ: 50%
ΥΨΟΣ : 7.50 μ
Συν. Δομ.: 0.80

Αριθμ. 1132 (7)

Χαρακτηρισμός του με αριθμό 459 οικοπέδου του 31 Ο.Τ. οικισμού Χωριστής Δράμας ως τυφλού.

Ο ΝΟΜΑΡΧΗΣ ΔΡΑΜΑΣ

Έχοντας υπόψη:

1. Τις διατάξεις του από 17.7.1923 Ν.Δ. «περί σχεδίων πόλεων, κωμών κλπ». όπως μεταγενέστερα τροποποιήθηκαν και συμπληρώθηκαν, ειδικότερα τα άρθρα 3, 9, 43, 44, 45 και 70 αυτού.

2. Τις διατάξεις του Α.Ν. 314/68 περί παροχής εις τον Υπουργό Βορείου Ελλάδος και τους Νομάρχας αρμοδιοτήτων επί θεμάτων εγκρίσεως, επεκτάσεως, ή τροποποιήσεως.

3. Τον Νόμο 1032/14.3.80 περί συστάσεως Υπουργείου Χωροταξίας, Οικισμού και Περιβάλλοντος.

4. Τον Ν. 947 της 10/26.7.79 (ΦΕΚ 169 Α') «περί οικιστικών περιοχών, και ειδικότερα το άρθρο 62.

5. Τη γνωμοδότηση του Συμβουλίου Χ.Ο.Π. Ν. Δράμας όπως διατυπώνεται στο με αριθμό 1 πρακτικό με ημερομηνία 22.3.83 και σύμφωνα με την οποία το Συμβούλιο Χ.Ο.Π. γνωμοδοτεί υπέρ του χαρακτηρισμού του οικοπέδου με αριθμό 459 του 31 Ο.Τ. οικισμού Χωριστής ως τυφλού, αποφασίζουμε:


Εγκρίνουμε το χαρακτηρισμό του οικοπέδου με αριθμό 459 του 31 Ο.Τ. Οικισμού Χωριστής ως τυφλού.

Η παρούσα να δημοσιευθεί στην Εφημερίδα της Κυβέρνησης με το συνοδεύον τοπογραφικό Διάγραμμα.

Δράμα, 31 Μάρτη 1983

Ο Νομάρχης

ΕΥΑΓΓΕΛΟΣ ΡΟΓΚΑΚΟΣ

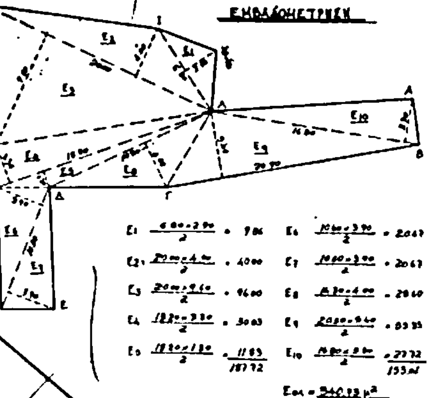

ΤΟΠΟΓΡΑΦΙΚΟ ΔΙΑΓΡΑΜΜΑ

ΟΙΚΟΠΕΔΟΥ Α.Β.Γ.Δ.Ε.Ζ.Η.Θ.Ι.Κ.Λ.Α

Αριθ. 459

Συν/σμου Χωριστής στο 31 ο.τ.

ΙΔΙΟΚΤΗΣΙΑΣ: ΒΑΣΙΛΕΙΟΥ ΝΑΛΜΠΑΝΤΗ

ΕΜΒΑΔΟΥ: 340,00 μ²

ΚΛΙΜΑΚΑ: 1:200


ΣΥΝΟΡΑ

ΒΟΡΕΙΑ	Οικ. 455	ιδιοκτ.	Γεωργίου Κόττα
	» 454	»	Ανέστη Φουρφουντζή
ΝΟΤΙΑ	» 460	»	Γεωργίου Ναλμπάντη
	» 467	»	Προδρόμου Μουρβετίδη
ΑΝΑΤΟΛΙΚΑ	462		Κοινή αυλή
	Οικ. 455	ιδιοκτ.	Γεωργίου Κόττα
ΔΥΤΙΚΑ	» 458	»	Γεωργίου Τζαμπάζη

ΟΙΚΙΣ	Χωριστή
ΔΗΜΑ ΣΥΝΟΙΚΟΤΟΜΙΑΣ	1183/62
ΑΡ. ΤΟΠ. ΦΥΛΛΟΥ	
ΟΙΚΟΔ. ΤΕΤΡΑΓΩΝΟΝ	31
Π	8,00 - 8,00
Β	10,00 - 12,00
Ε	300,00 - 120,00
ΟΙΚΟΔ. ΣΥΣΤΗΜΑ	Πτέρυγα
ΠΟΣΟΣΤΟΝ ΚΑΛΥΨΕΩΣ	50%
ΑΡΙΘΜΟΣ ΟΡΟΦΩΝ	2
ΥΨΟΣ ΟΙΚΟΔΟΜΗΣ	7,50
Σ Δ	0,80

ΔΡΑΜΑ 24-1-1983

Ο ΣΥΝΤΑΞΑΣ

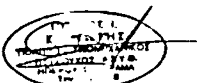



Αριθ. 6857 (8)

Αναγνώριση της ιδιωτικής οδού παρά την οδό Πτολεμαίου στα Τρίλακα ως προϋφισταμένης του έτους 1923 και χαρακτηρισμός αυτής ως διατηρητέας.

Ο ΝΟΜΑΡΧΗΣ ΤΡΙΚΑΛΩΝ

Έχοντας υπόψη :

1. Τις διατάξεις:

α) Του από 17.7.1923 Ν.Δ. «Περί σχεδίων πόλεων, κωμών και συνοικισμών του Κράτους και ανεγέρσεως αυτών».

β) Του Ν. 3200/1955 «περί διοικητικής αποκεντρώσεως και τας τοιαύτας του Ν.Δ. 3620/1956 «περί τροποποιήσεως και συμπληρώσεως των διατάξεων περί διοικητικής αποκεντρώσεως».

γ) Του Ν.Δ. 532/1970 «Περί συμπληρώσεως των διατάξεων περί διοικητικής αποκεντρώσεως».

δ) Του Β.Δ. 712/1970 «Περί καθορισμού των διατηρουμένων υπέρ του Υπουργού και των Περιφερειακών αρχών διανομαρχιακού επιπέδου του Υπουργείου Δημοσίων Έργων αρμοδιοτήτων κλπ». όπως τροποποιήθηκαν μεταγενέστερα.

2. Την αριθ. 5/25.5.83 γνωμοδότηση του Συμβουλίου Υ.Χ.Ο.Π. Νομαρχίας Τρικάλων σύμφωνα με την οποία γνωμοδοτεί υπέρ της αναγνωρίσεως της ιδιωτικής οδού παρά την οδό Πτολεμαίου στα Τρίκαλα ως προϋφισταμένης του έτους 1923.

Αφού είδαμε

1. Την από 1.2.83 αίτηση του Δημητρίου Τζιαμάρα του Ιωάννου με την οποία ζητούσε την αναγνώριση της ιδιωτικής οδού παρά την οδό Πτολεμαίου ως προϋφισταμένης του έτους 1923.

2. Τα συμβόλαια 39767/29.7.1921, 4668/12.10.1954 και 4669/12.10.1954 συμβολαιογράφων Τρικάλων Γεωργίου Σταμουλάκη και Αλεξάνδρου Δημ. Κλειδωνά αντίστοιχα από τα οποία προκύπτει οτι η οδός υπό στοιχεία ΑΒΓΔΕΖΗΘΙΚΛΜΝΞΟΠ που αρχίζει από την οδό Πτολεμαίου και βρίσκεται στο οικοδομικό τετράγωνο που περικλείεται από τις οδούς Πτολεμαίου - Αθαν. Μικρού - Στεφάνοβιχ και Ζάππα όπως φαίνεται στο από 26.4.1983 τοπογραφικό διάγραμμα που συντάχθηκε από την υπηρεσία μας και το οποίο συνοδεύει την παρούσα απόφαση υπάρχει πριν το έτος 1923.

3. Το από 2.8.1937 ρυμοτομικό σχέδιο της πόλεως Τρικάλων, αποφασίζουμε :

Αναγνωρίζουμε την ιδιωτική οδό παρά την οδό Πτολεμαίου στα Τρίκαλα ως προϋφισταμένη του έτους 1923 και τη χαρακτηρίζουμε ως διατηρητέα.


Η οδός αυτή φαίνεται στο από 26.4.1983 τοπογραφικό διάγραμμα που συντάχθηκε από την υπηρεσία μας υπό στοιχεία ΑΒΓΔΕΖΗΘΙΚΛΜΝΞΟΠ δεόντως ηλεγμένο και θεωρημένο με ημερομηνία 26.4.83.


Το τοπογραφικό τούτο διάγραμμα αποτελεί αναπόσπαστο μέρος της παρούσης.

Η παρούσα απόφαση να δημοσιευθεί στην Εφημερίδα της Κυβέρνησης.

Τρίκαλα, 17 Ιουνίου 1983

Ο Νομάρχης
ΓΙΑΝΝΗΣ ΠΑΝΟΥΤΣΟΣ

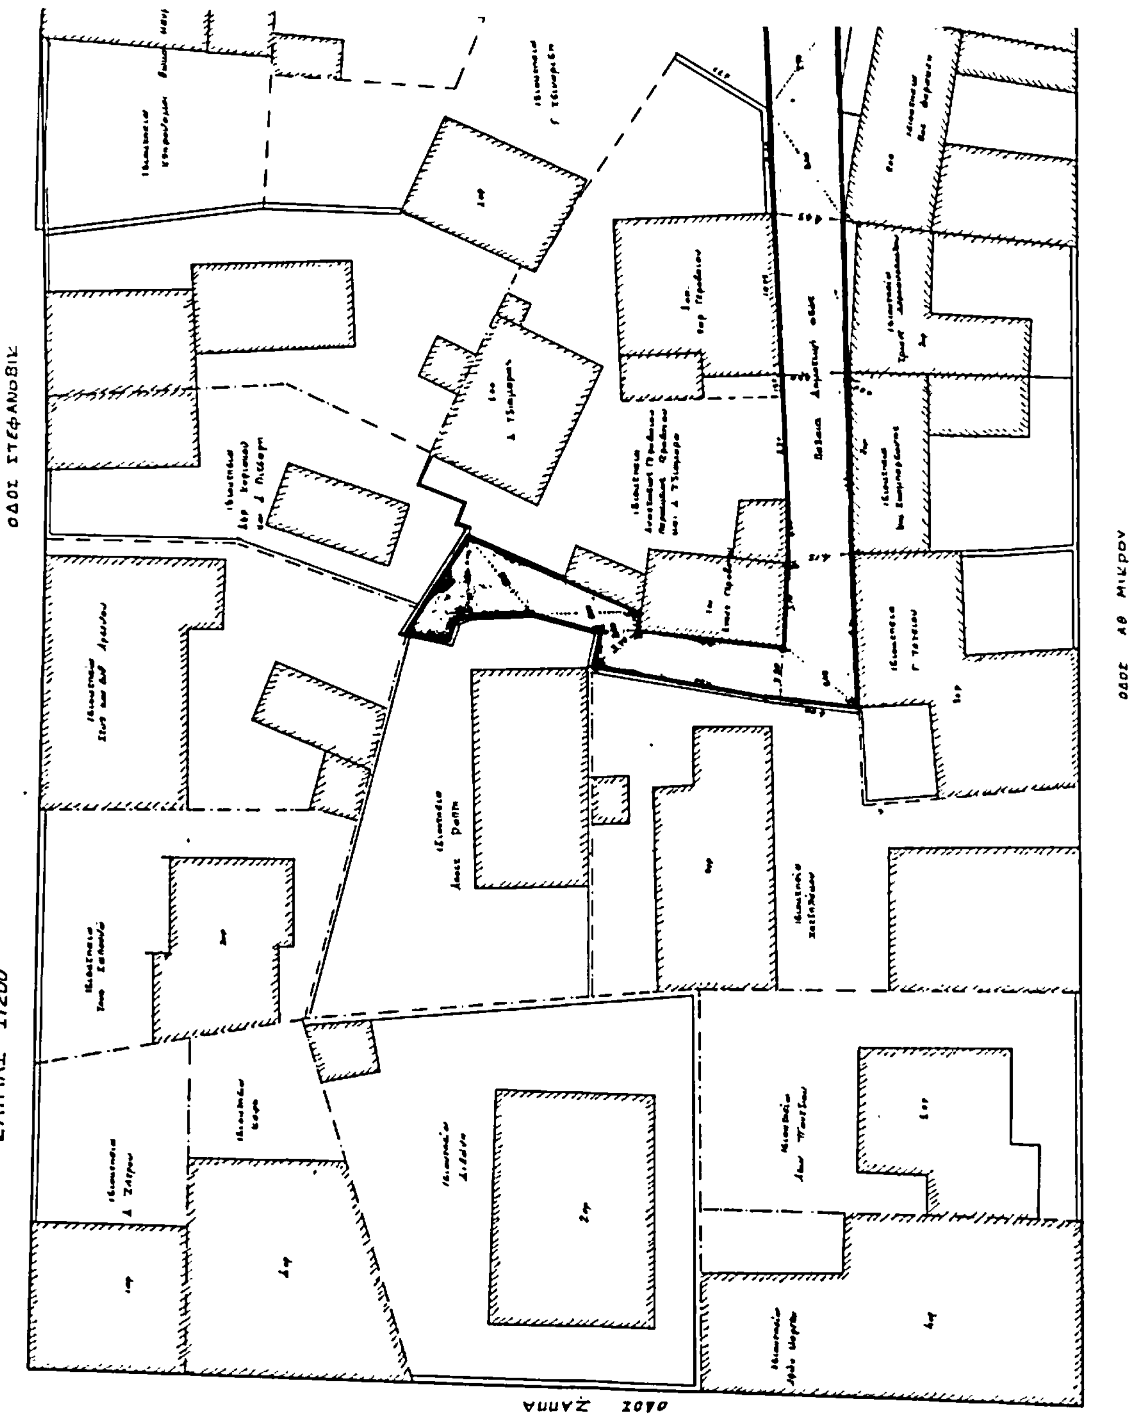
ΤΟΠΟΓΡΑΦΙΚΟ ΔΙΑΓΡΑΜΜΑ ΣΥΝΟΔΕΥΟΝ
ΤΗΝ ΑΡΙΘ ΑΠΟΦΑΣΗ
ΝΟΜΑΡΧΟΥ ΤΡΙΚΑΛΩΝ
ΚΛΙΜΑΞ 1/200
ΟΔΟΣ ΣΤΕΦΑΝΟΒΙΚ
ΟΔΟΣ ΑΘ ΜΙΚΡΟΥ
ΟΔΟΣ ΖΑΝΝΑ

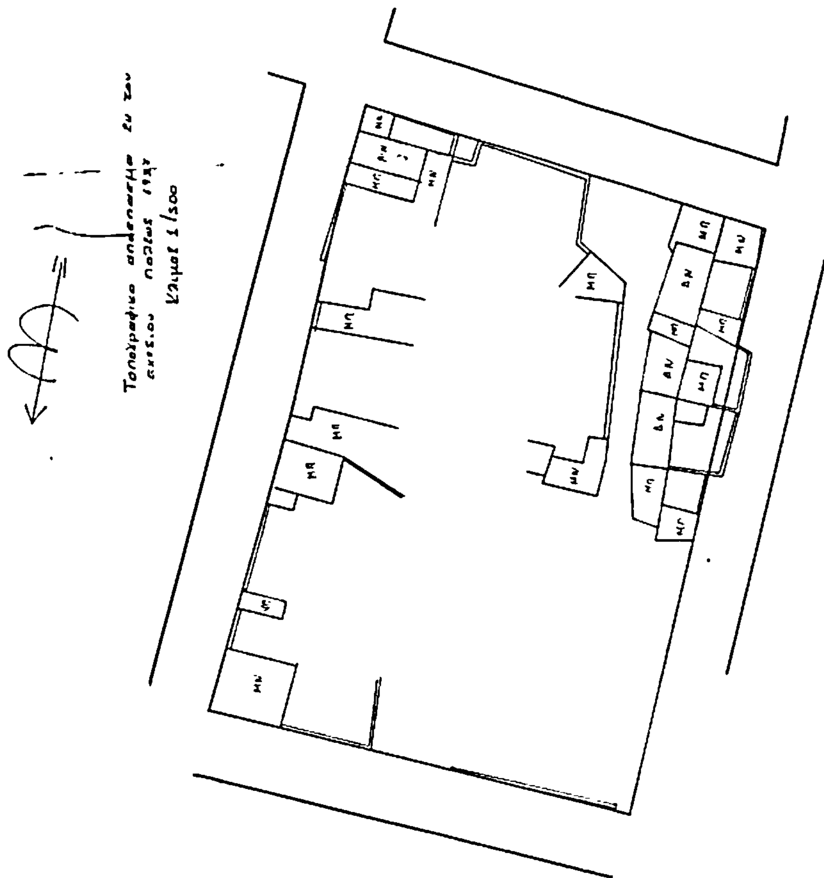

ΕΓΚΡΙΝΕΤΑΙ

